

BT1712

Lot n°1 : 549 m²

Cote moyenne 24.00m NGF

Réservation pour connection compteur électrique

Réseau EU

Réseau AEP


Coffret PTT à garder accessible


Chemin du tour du lac

LOT 1 Option activités de plage
8.00
3.80

LOT 1 Option activités nautiques
6.70
15.00

Niveau 22.85 m

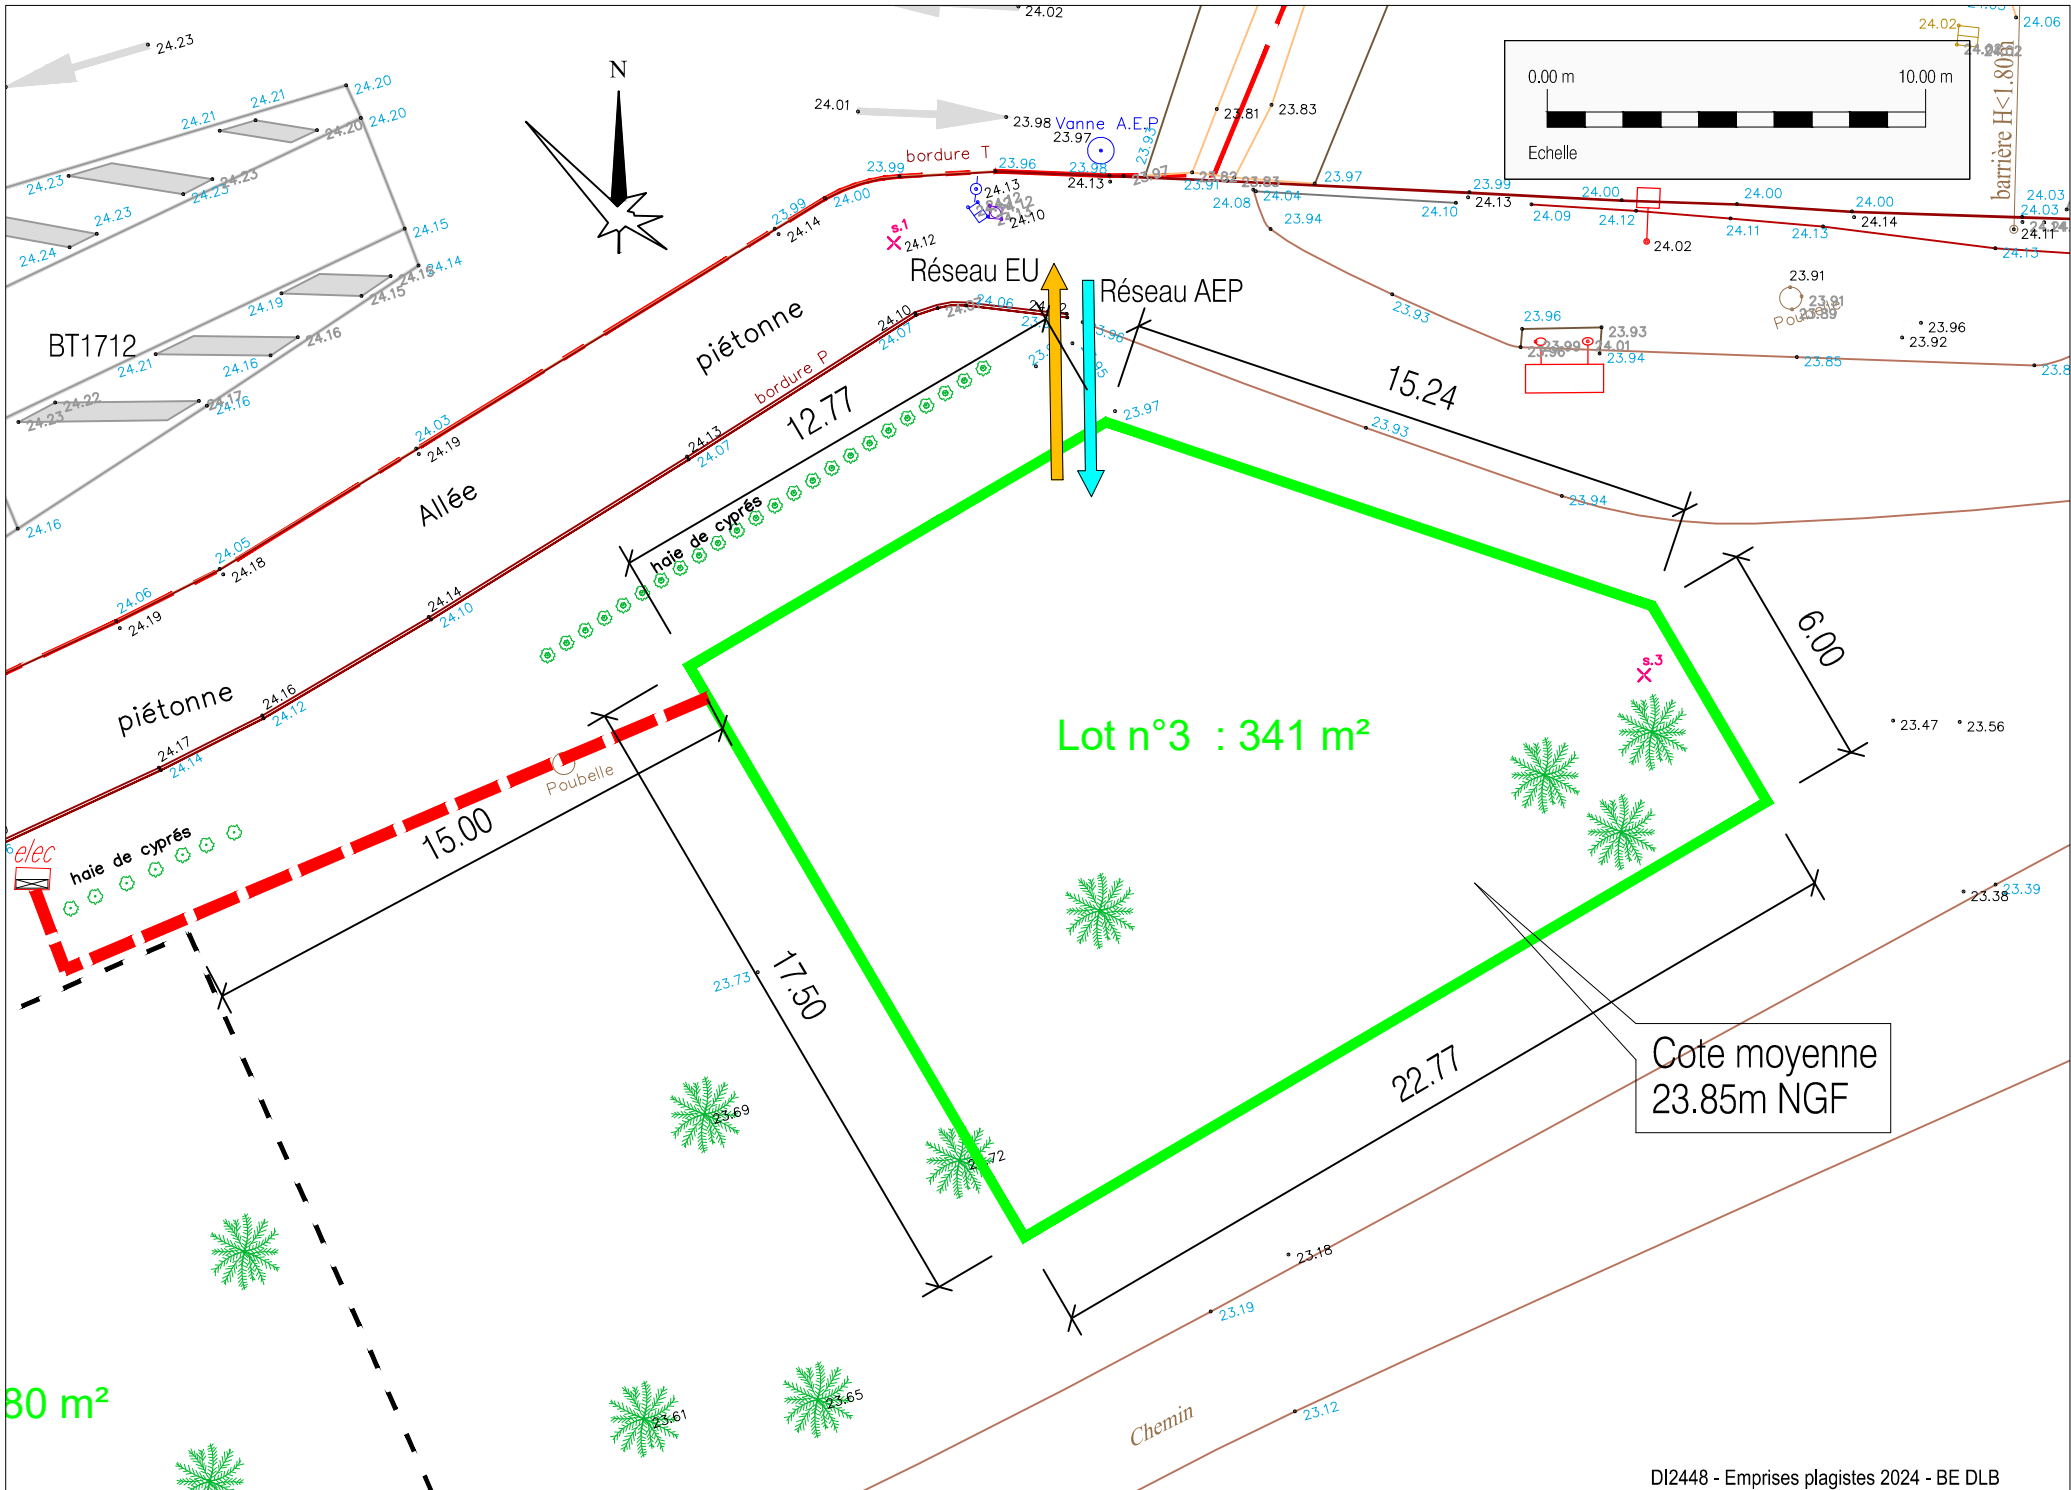

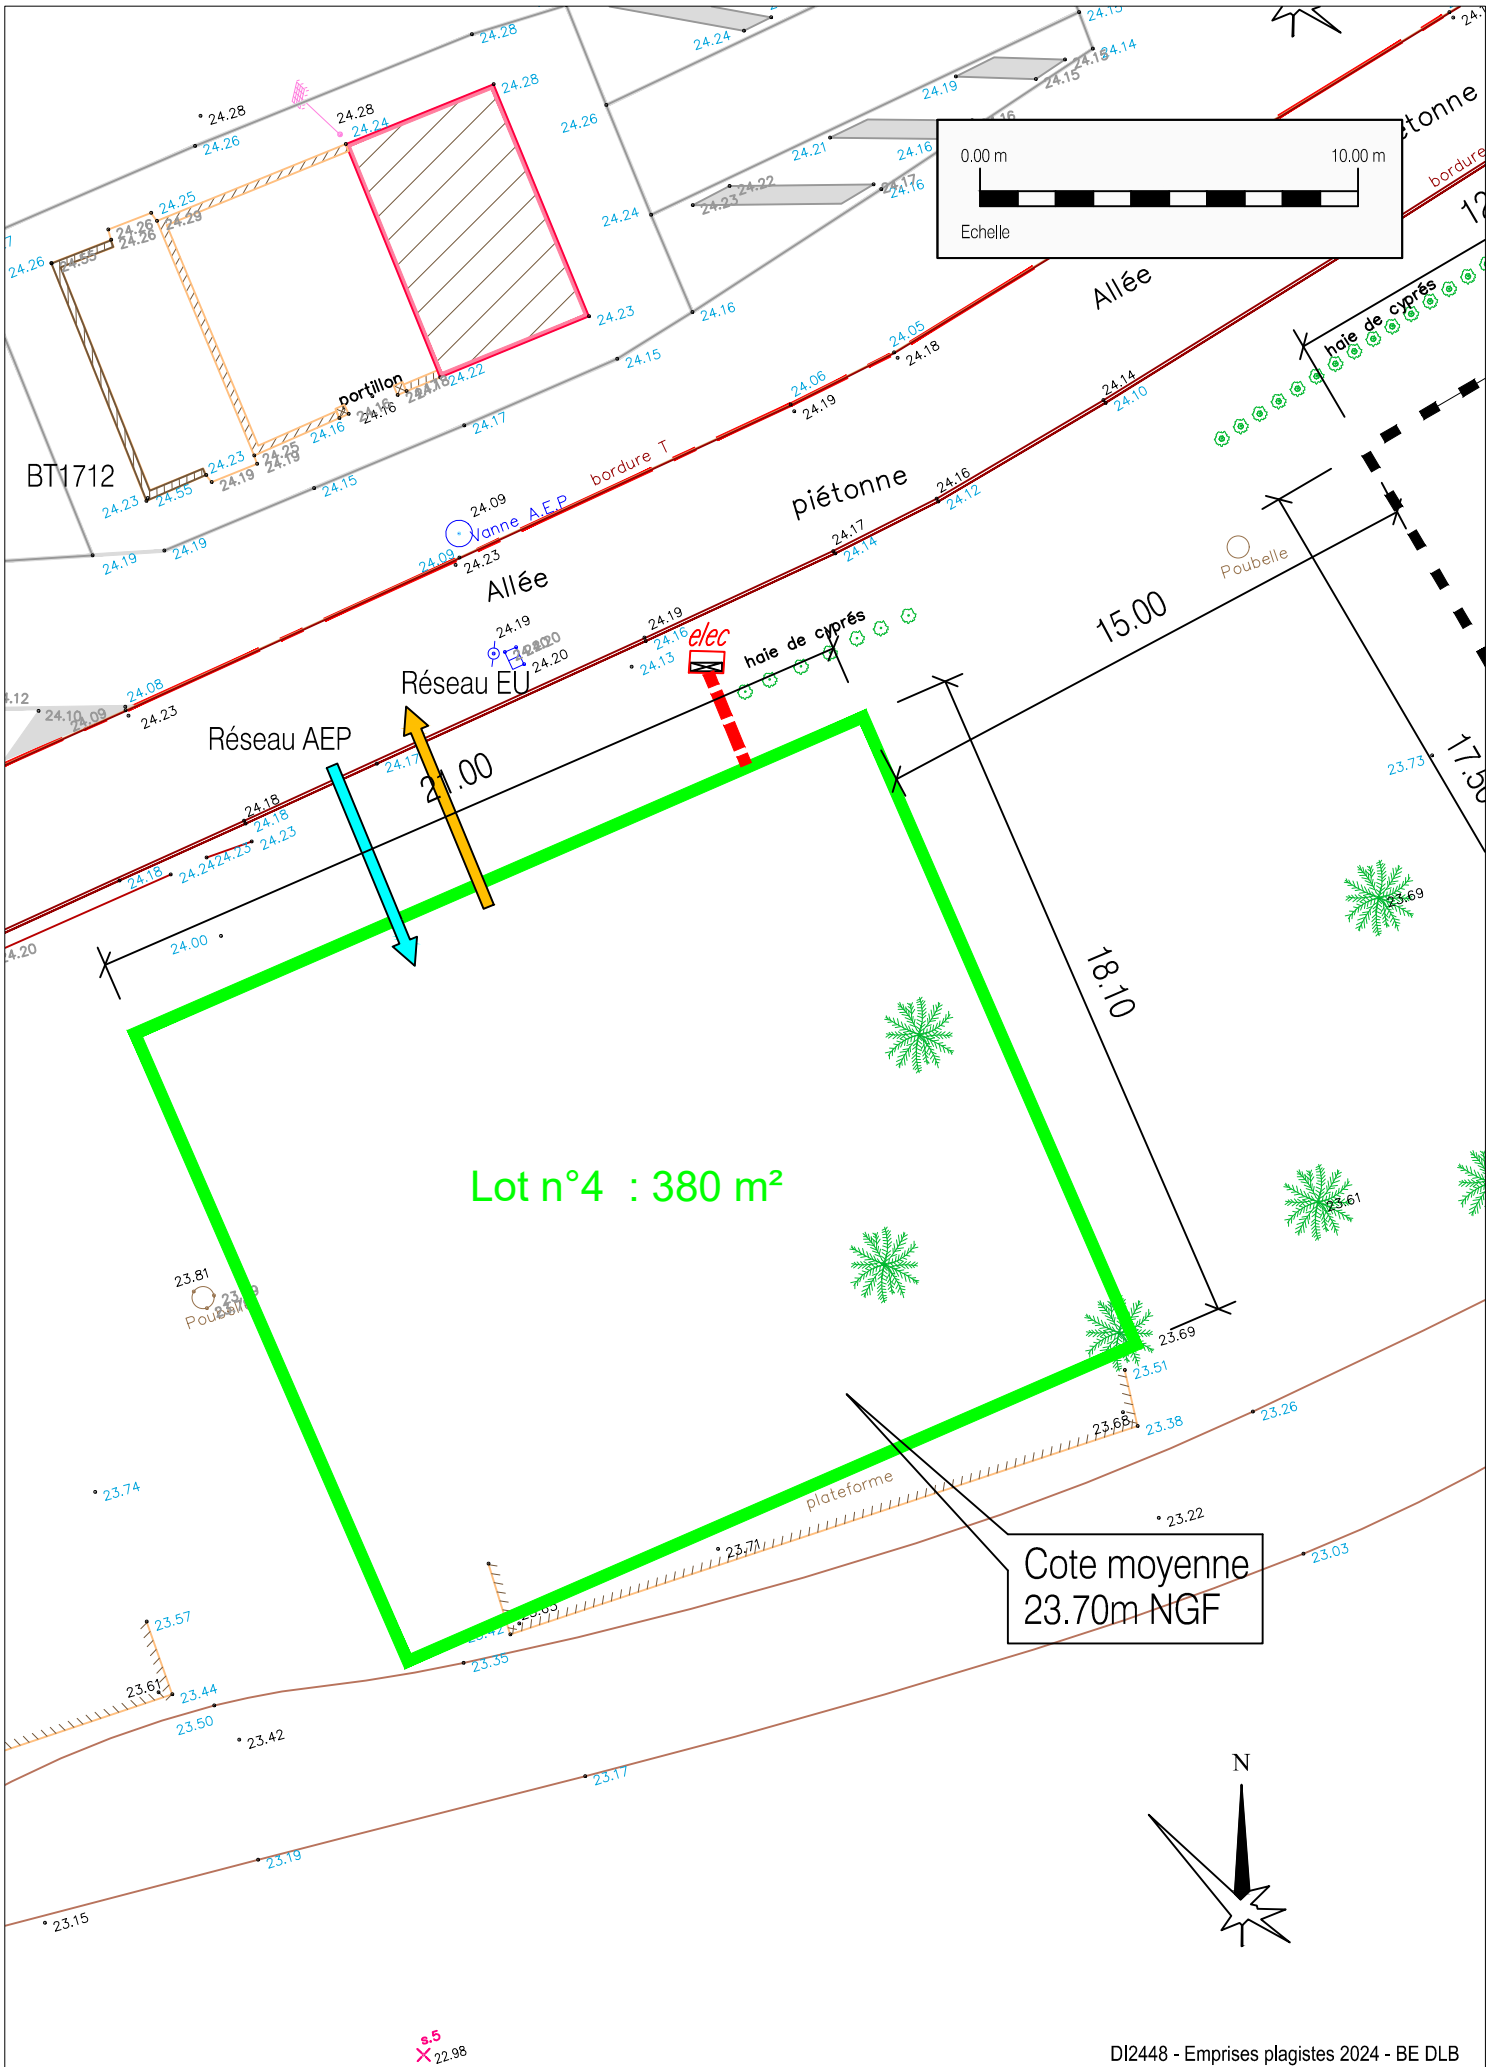

Lot n°4 : 380 m²

Cote moyenne
23.70m NGF

